


VSTUPNÉ PODLAŽIE

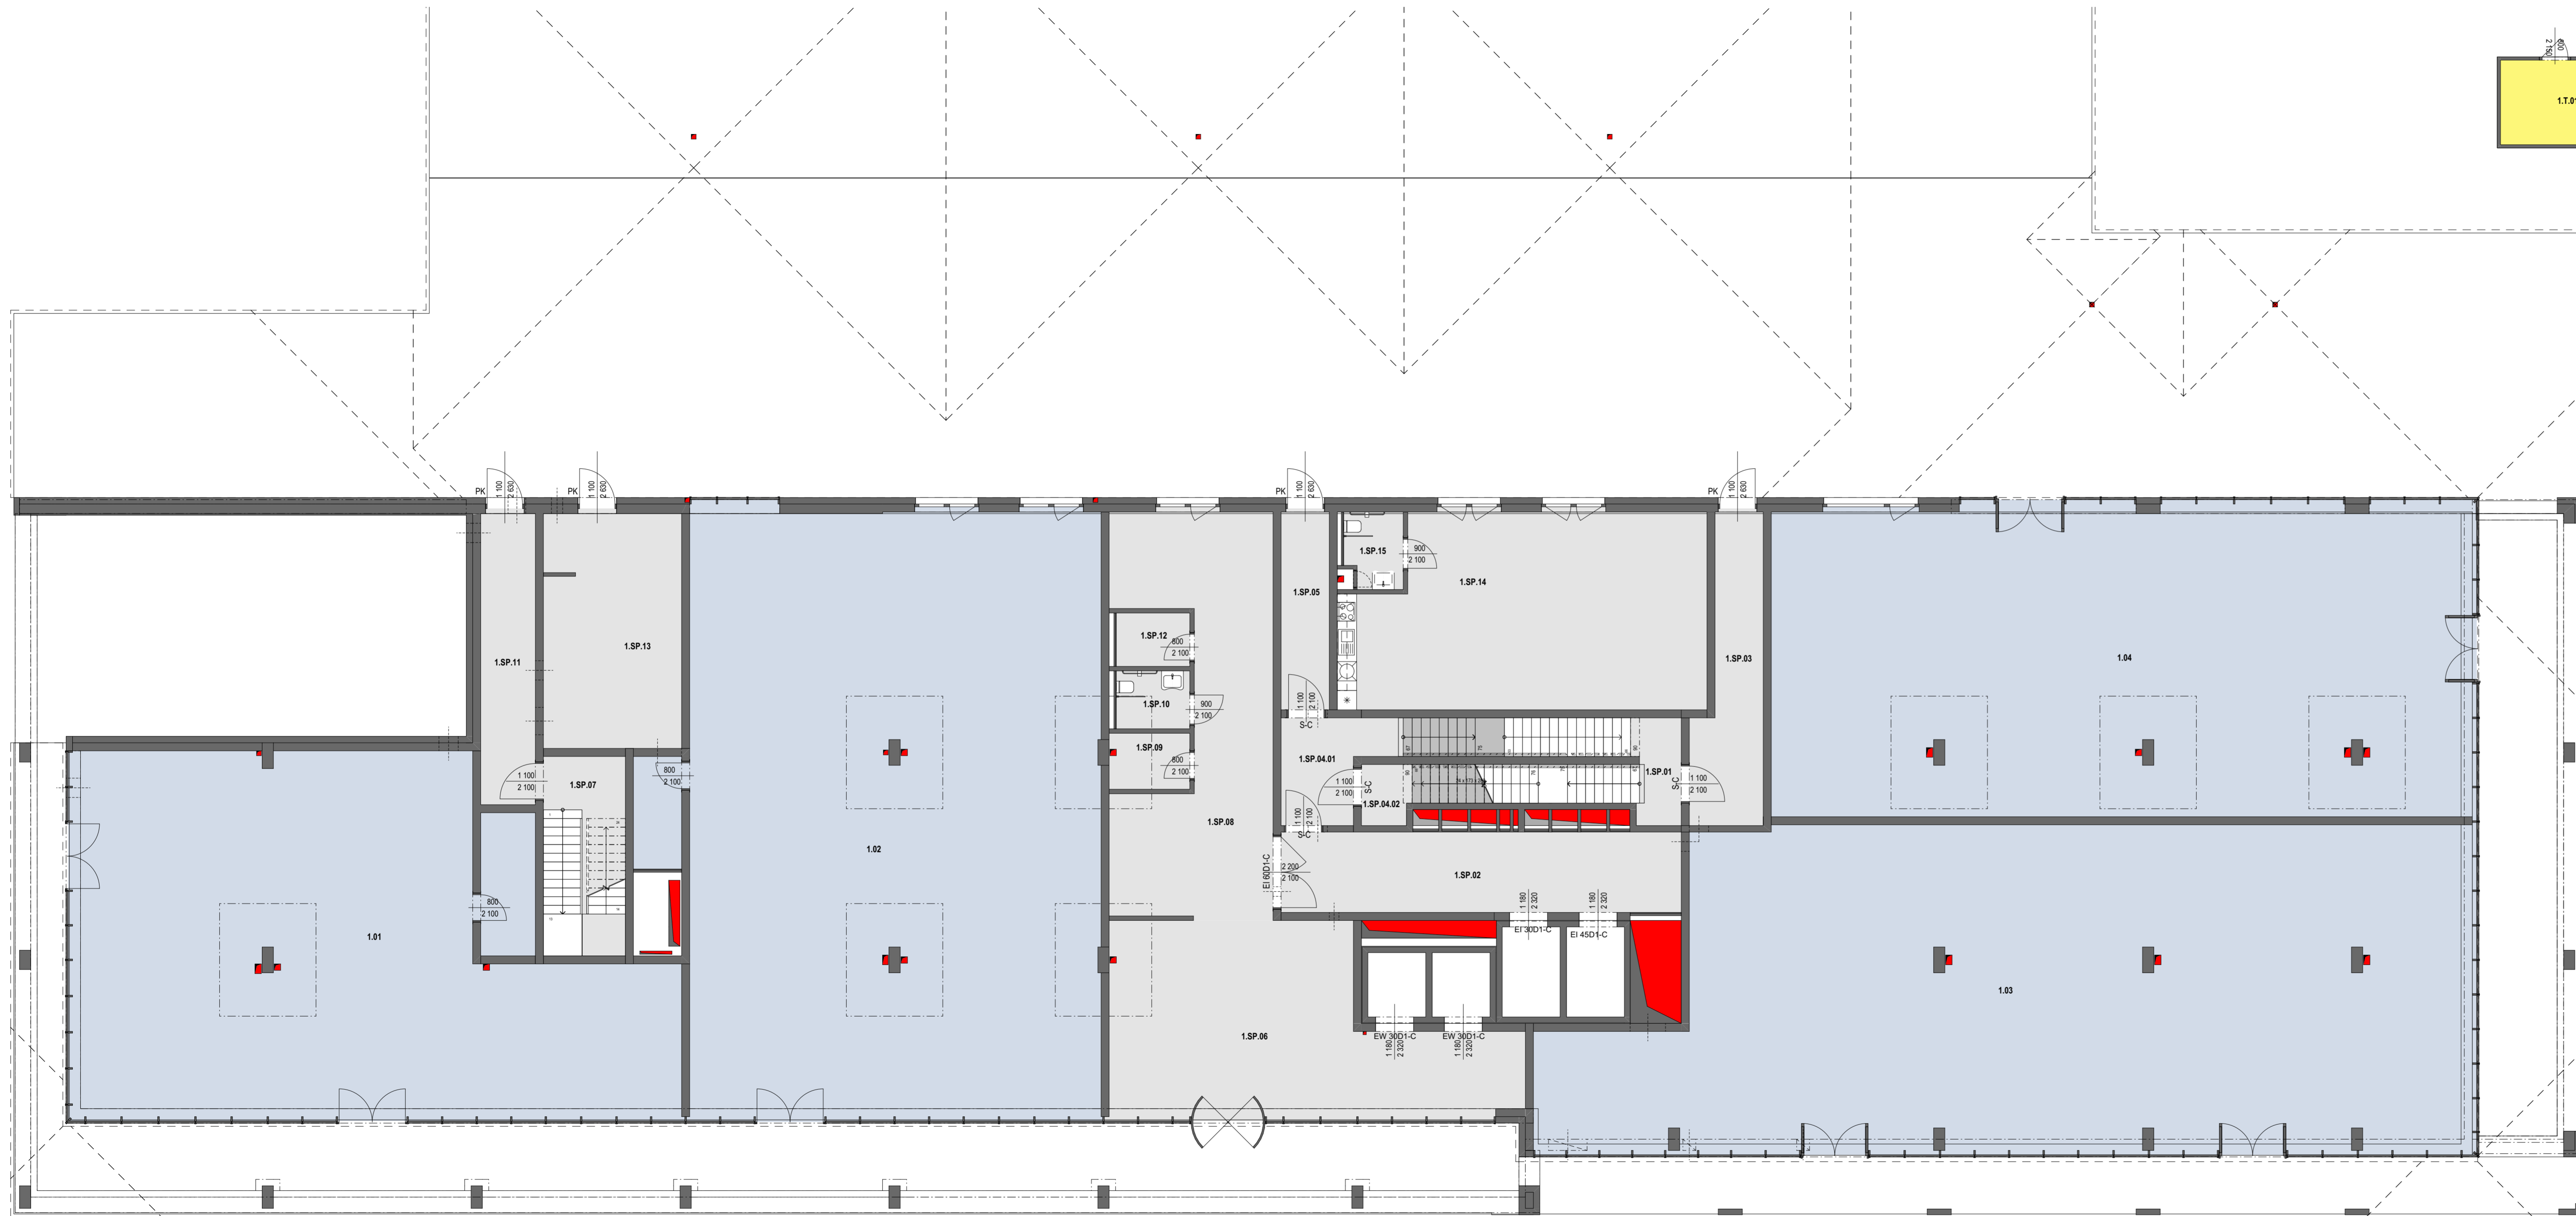

Tabuľka miestností 1.NP		
Č.	NÁZOV PRIESTORU	PLOCHA (m ²)
Nájomné jednotky		
1.01	Nájomný priestor	183,1
1.02	Nájomný priestor	248,1
1.03	Nájomný priestor	267,1
1.04	Nájomný priestor	213,1
Spoločné priestory		
1.SP.01	Schodisko A	13,1
1.SP.02	Požžarna precestň B	31,1
1.SP.03	Úniková chodba A	17,1
1.SP.04.01	Schodisko B	17,1
1.SP.04.02	Schodisko B	3,1
1.SP.05	Úniková chodba B	9,1
1.SP.06	Vstupný priestor	61,1
1.SP.07	Schodisko C	16,1
1.SP.08	Spoločné priestory	49,1
1.SP.09	Denná miestnosť	4,1
1.SP.10	Bezbarierová toaleta	4,1
1.SP.11	Úniková chodba C	16,1
1.SP.12	Upratovanie	3,1
1.SP.13	Bike	31,1
1.SP.14	Komunálny priestor	65,1
1.SP.15	Bezbarierová WC	4,1
Technické priestory		
1.T.01	Trafostanica	12,1
		1 274,78 r